



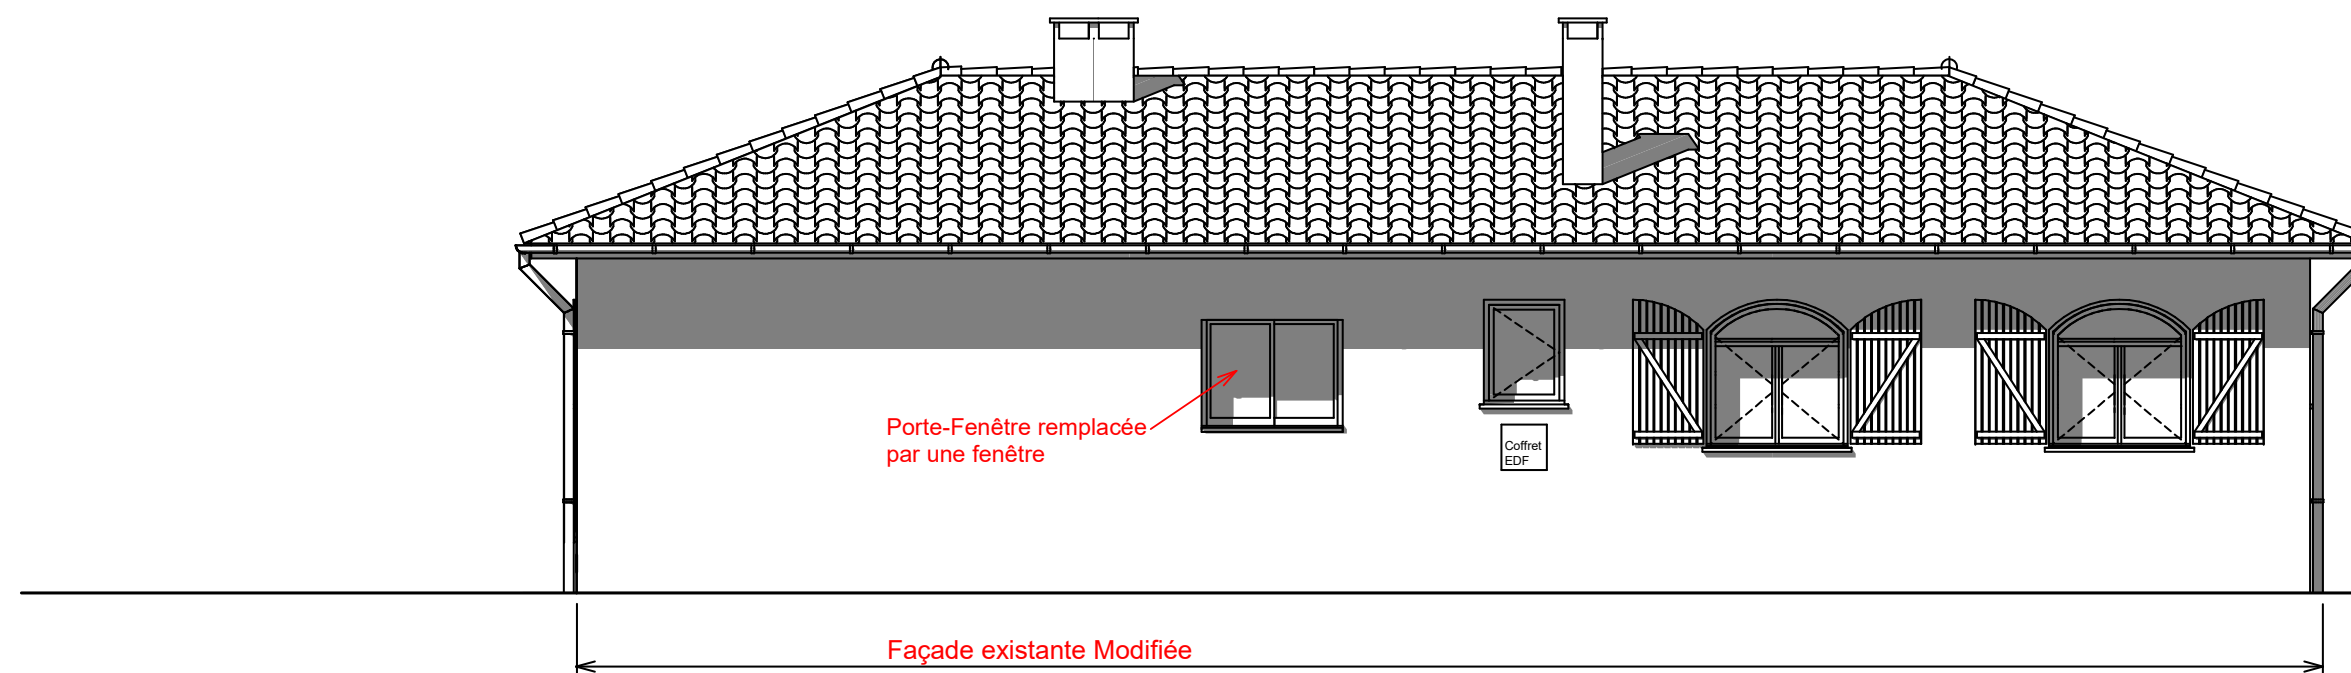

PROJET
FACADE POSTERIEURE - NORD Modifiée
 Echelle 1/ 75

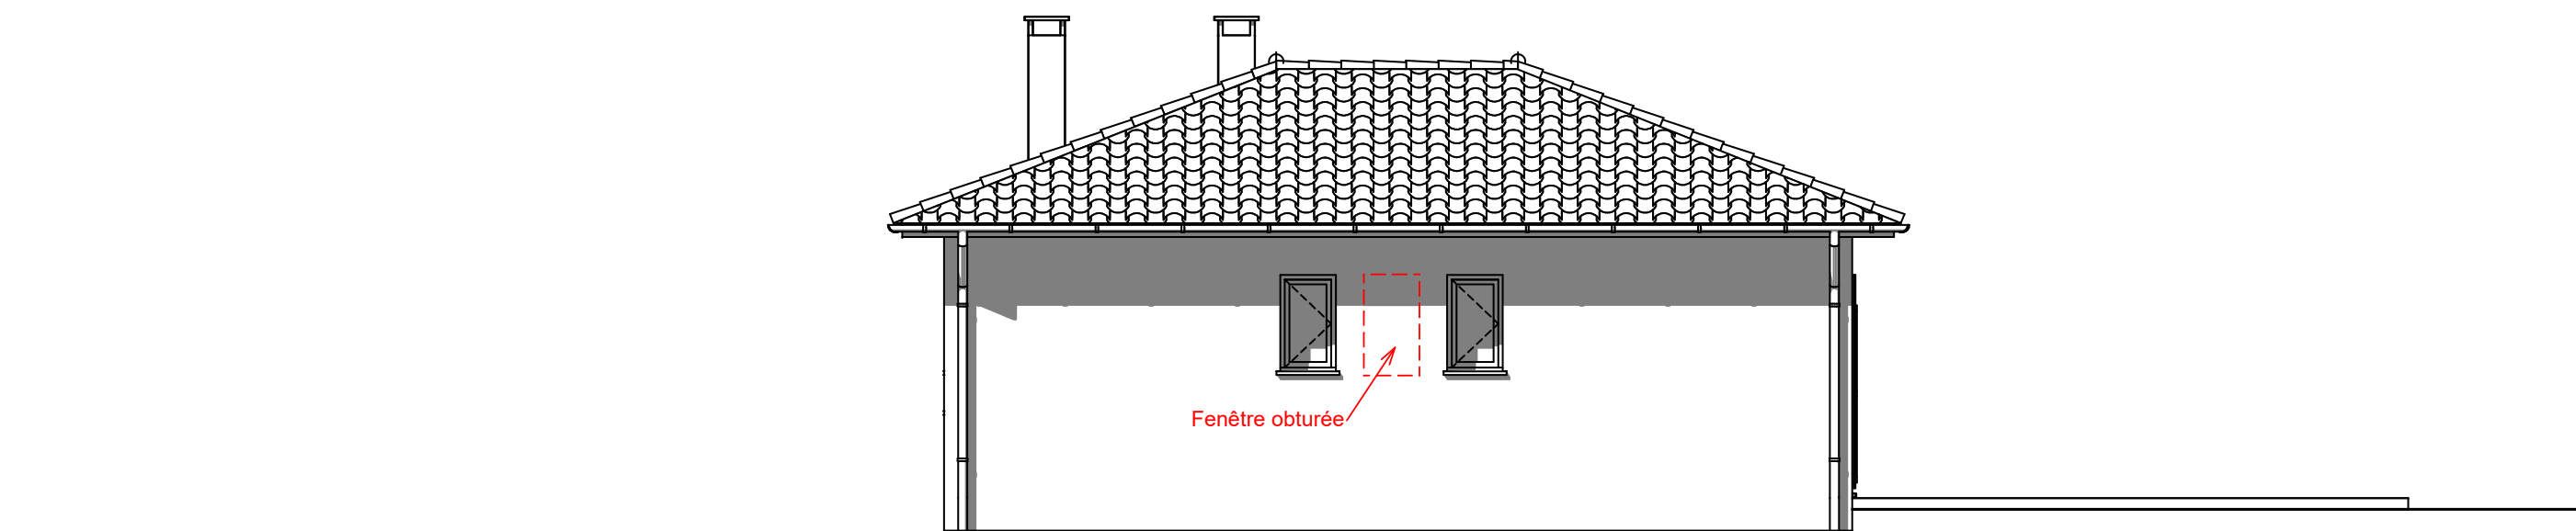

PROJET
FACADE LATERALE GAUCHE - OUEST Modifiée
 Echelle 1/ 75