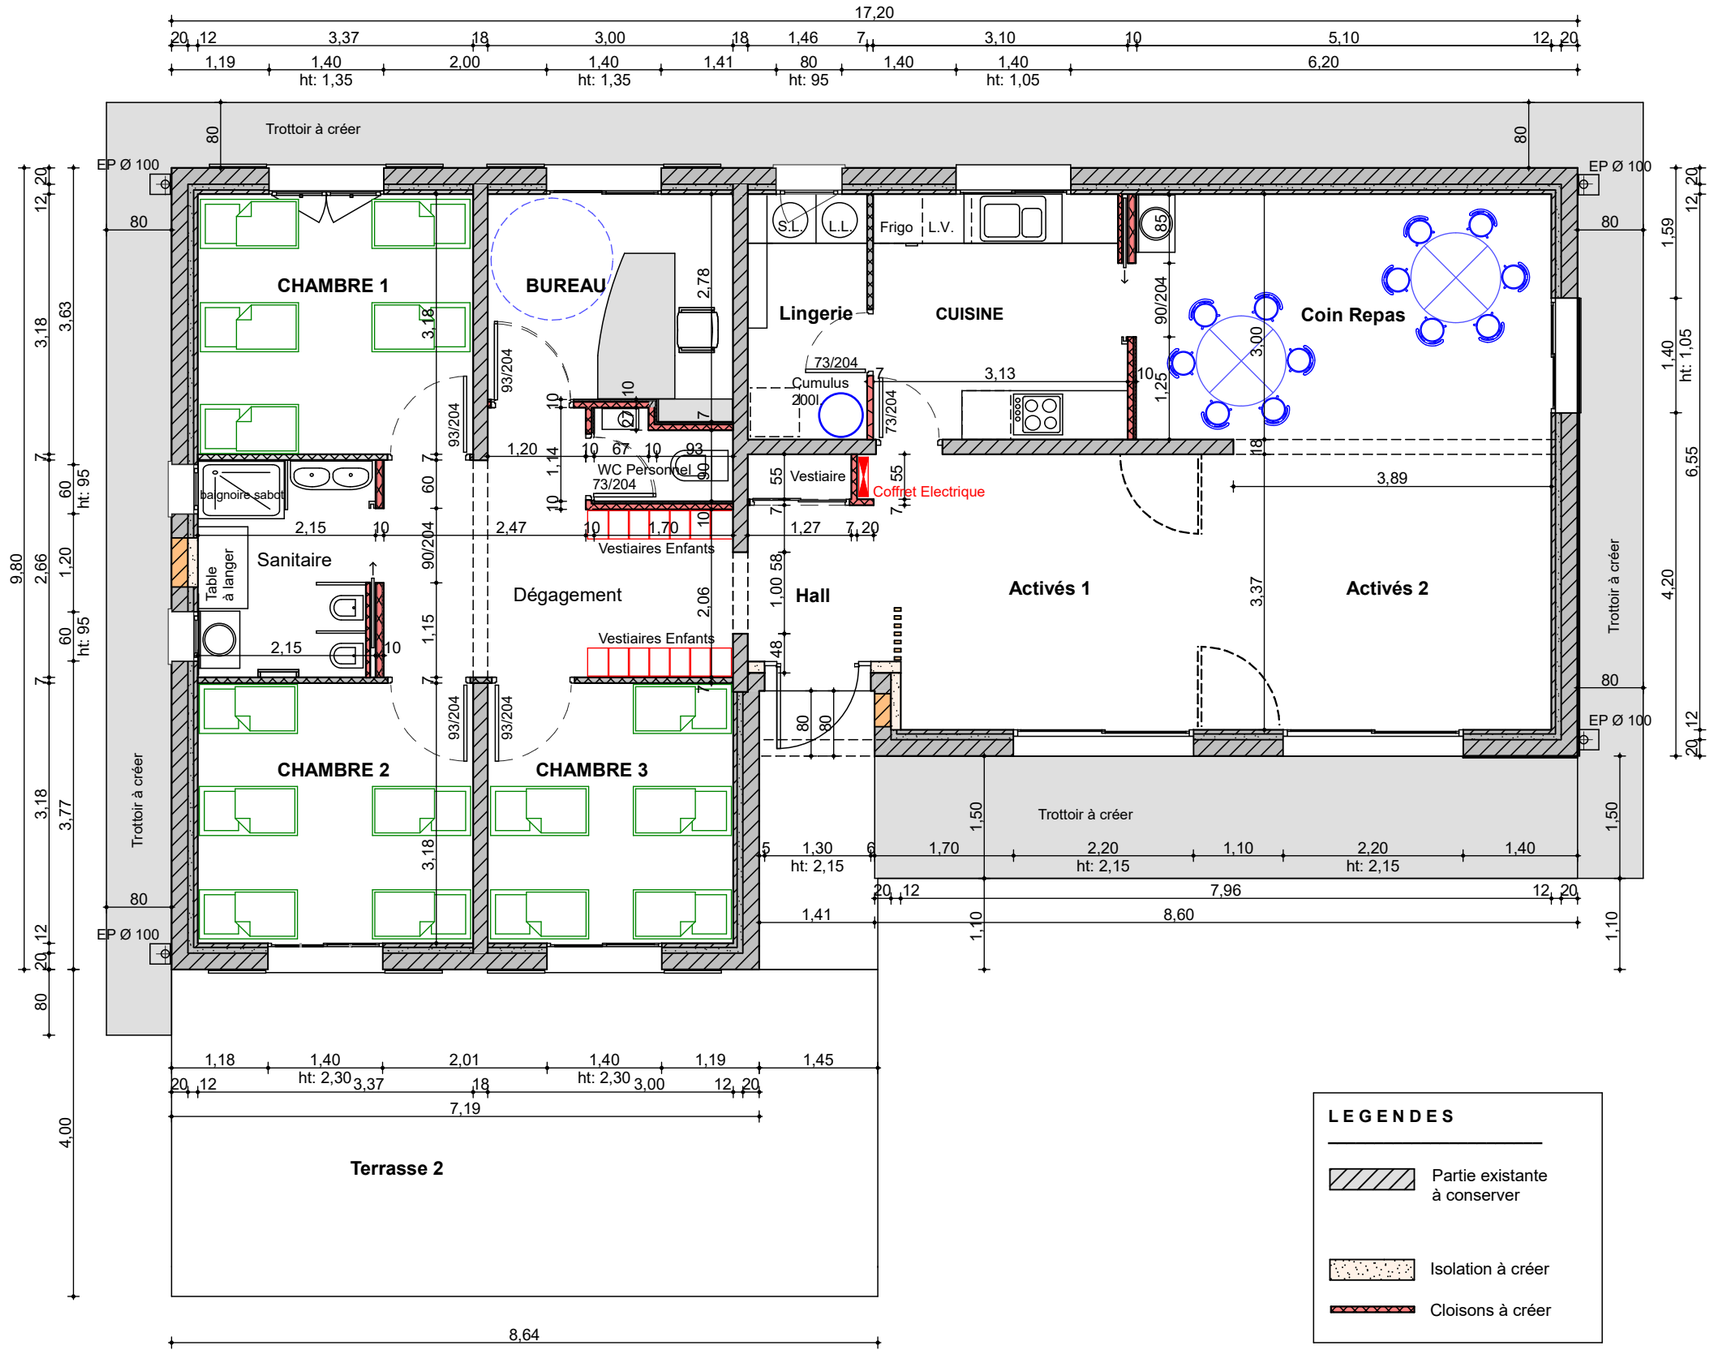

PLAN TRAVAUX PLATRERIE - ISOLATION
Echelle : 1/ 75

12