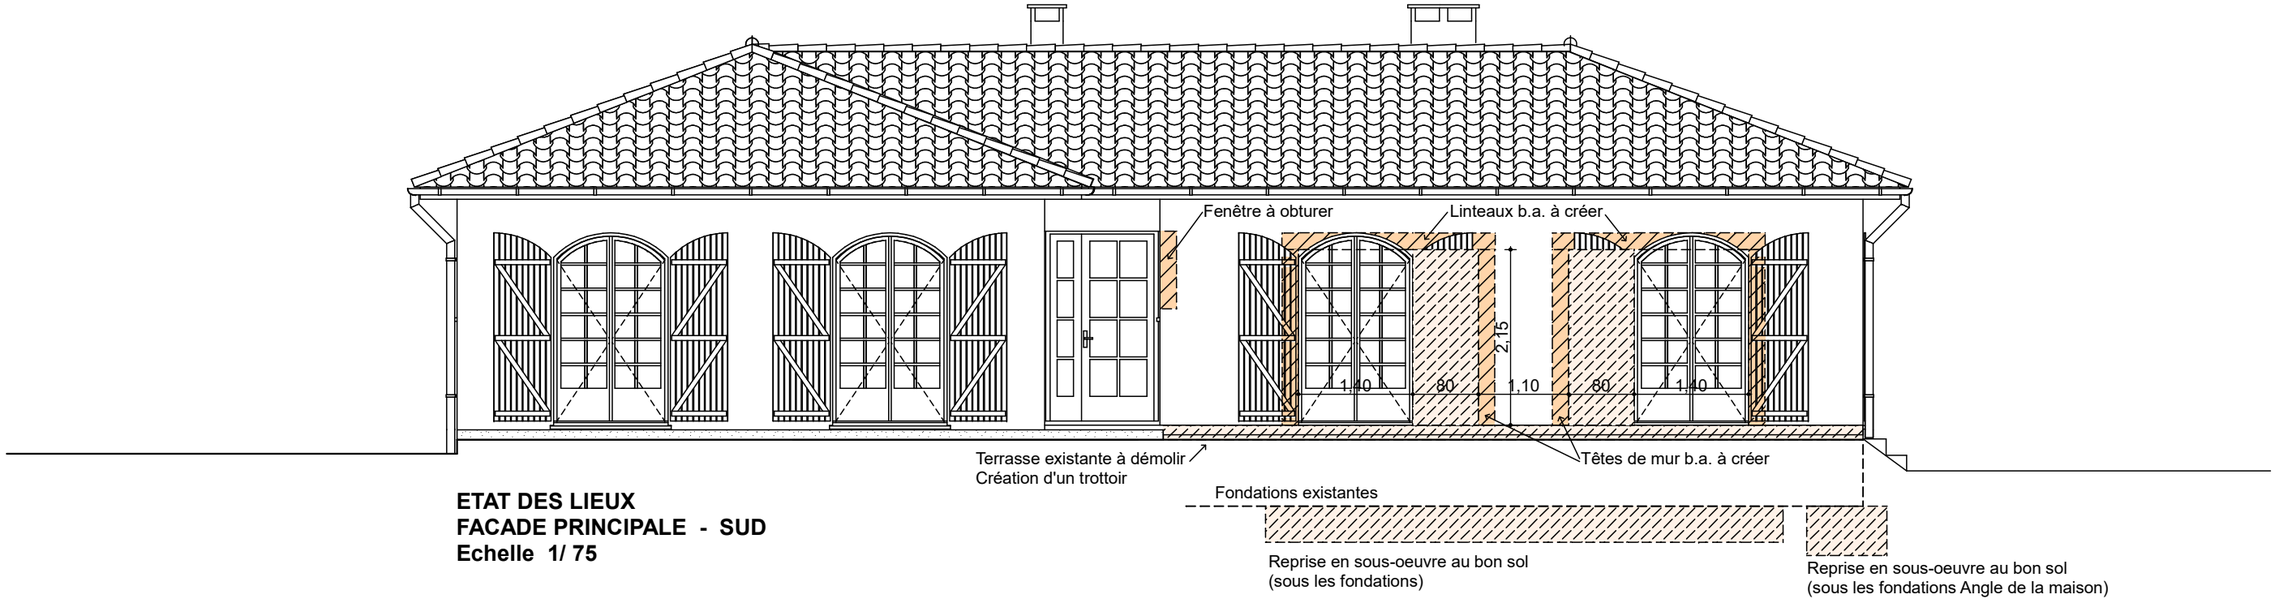

ETAT DES LIEUX
FACADE PRINCIPALE - SUD
Echelle 1/ 75

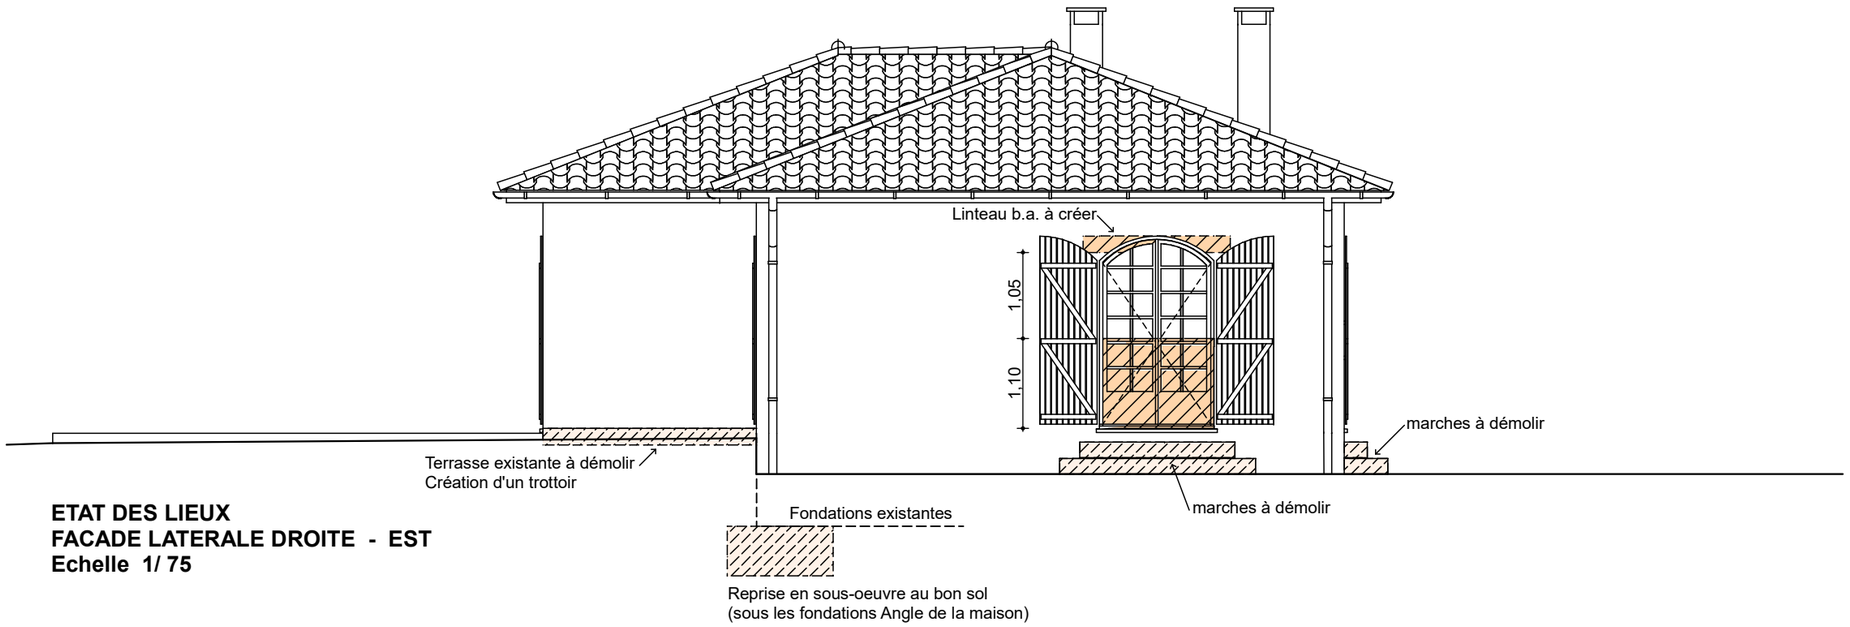

ETAT DES LIEUX
FACADE LATERALE DROITE - EST
Echelle 1/ 75

LEGENDES

- Partie existante à conserver
- Partie à démolir
- Partie à Construire

ETAT DES LIEUX :
Travaux Gros Oeuvre sur Façade SUD et Façade EST
Echelle 1/ 75