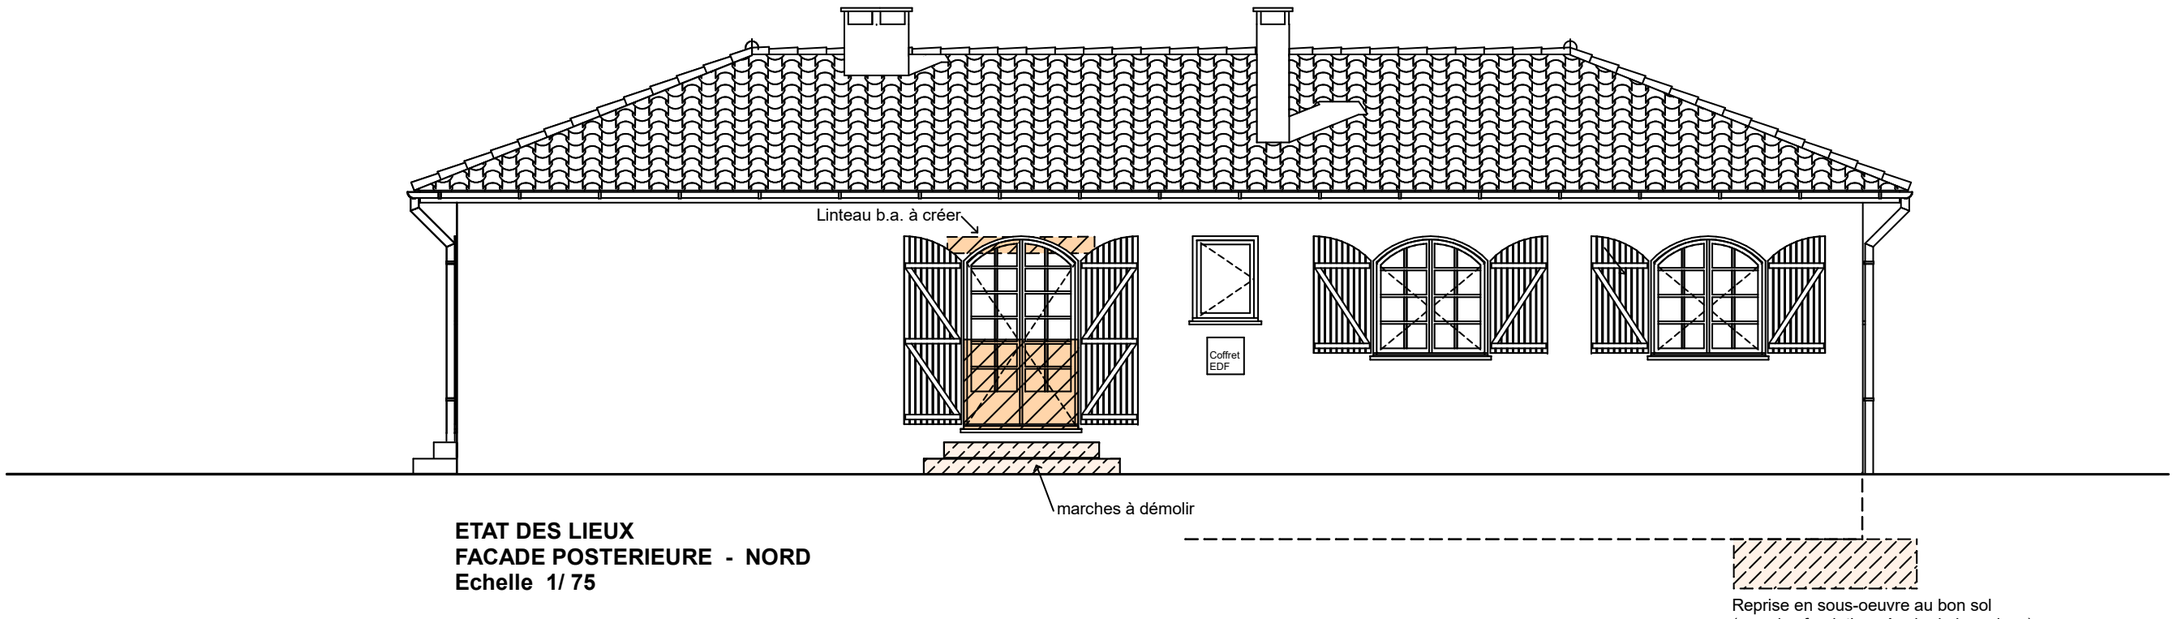

ETAT DES LIEUX
FACADE POSTERIEURE - NORD
Echelle 1/ 75

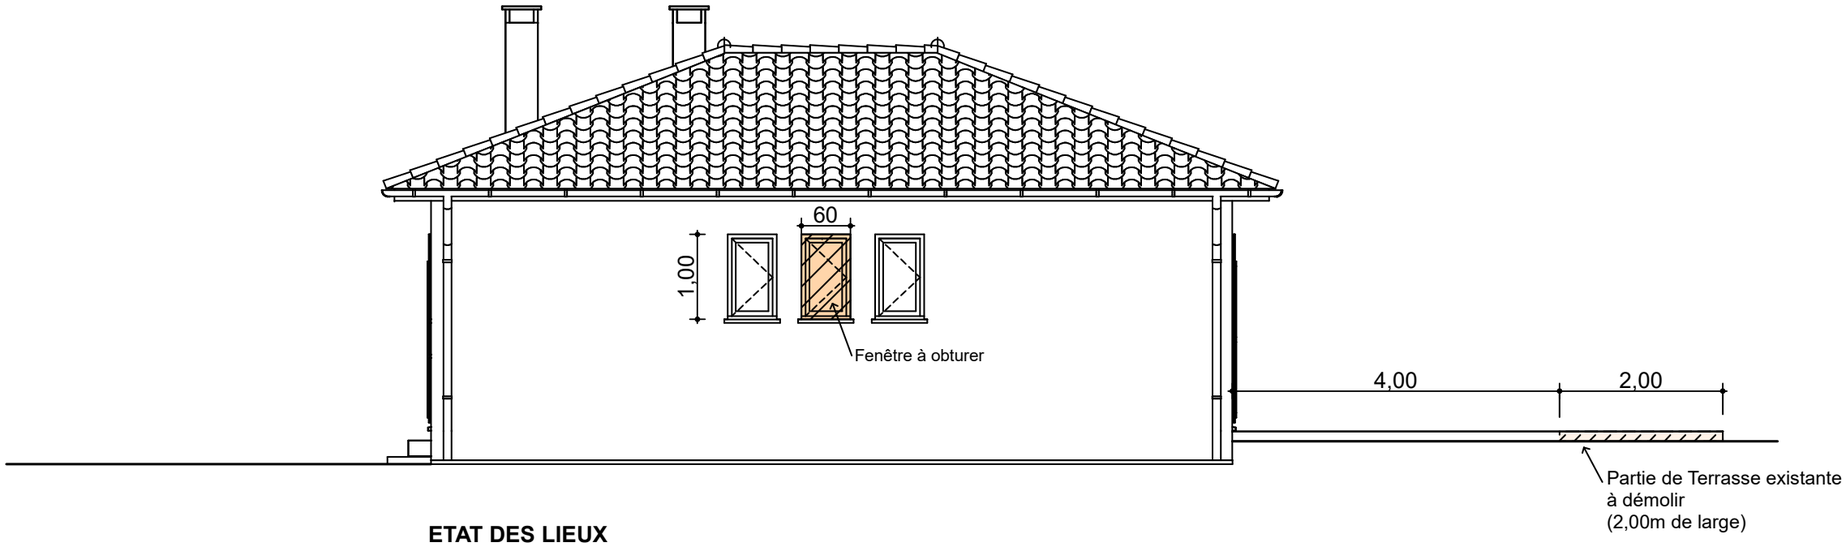

ETAT DES LIEUX
FACADE LATERALE GAUCHE - OUEST
Echelle 1/ 75

LEGENDES

- Partie existante à conserver
- Partie à démolir
- Partie à Construire

ETAT DES LIEUX :
Travaux Gros Oeuvre sur Façade NORD et Façade OUEST
Echelle 1/ 75