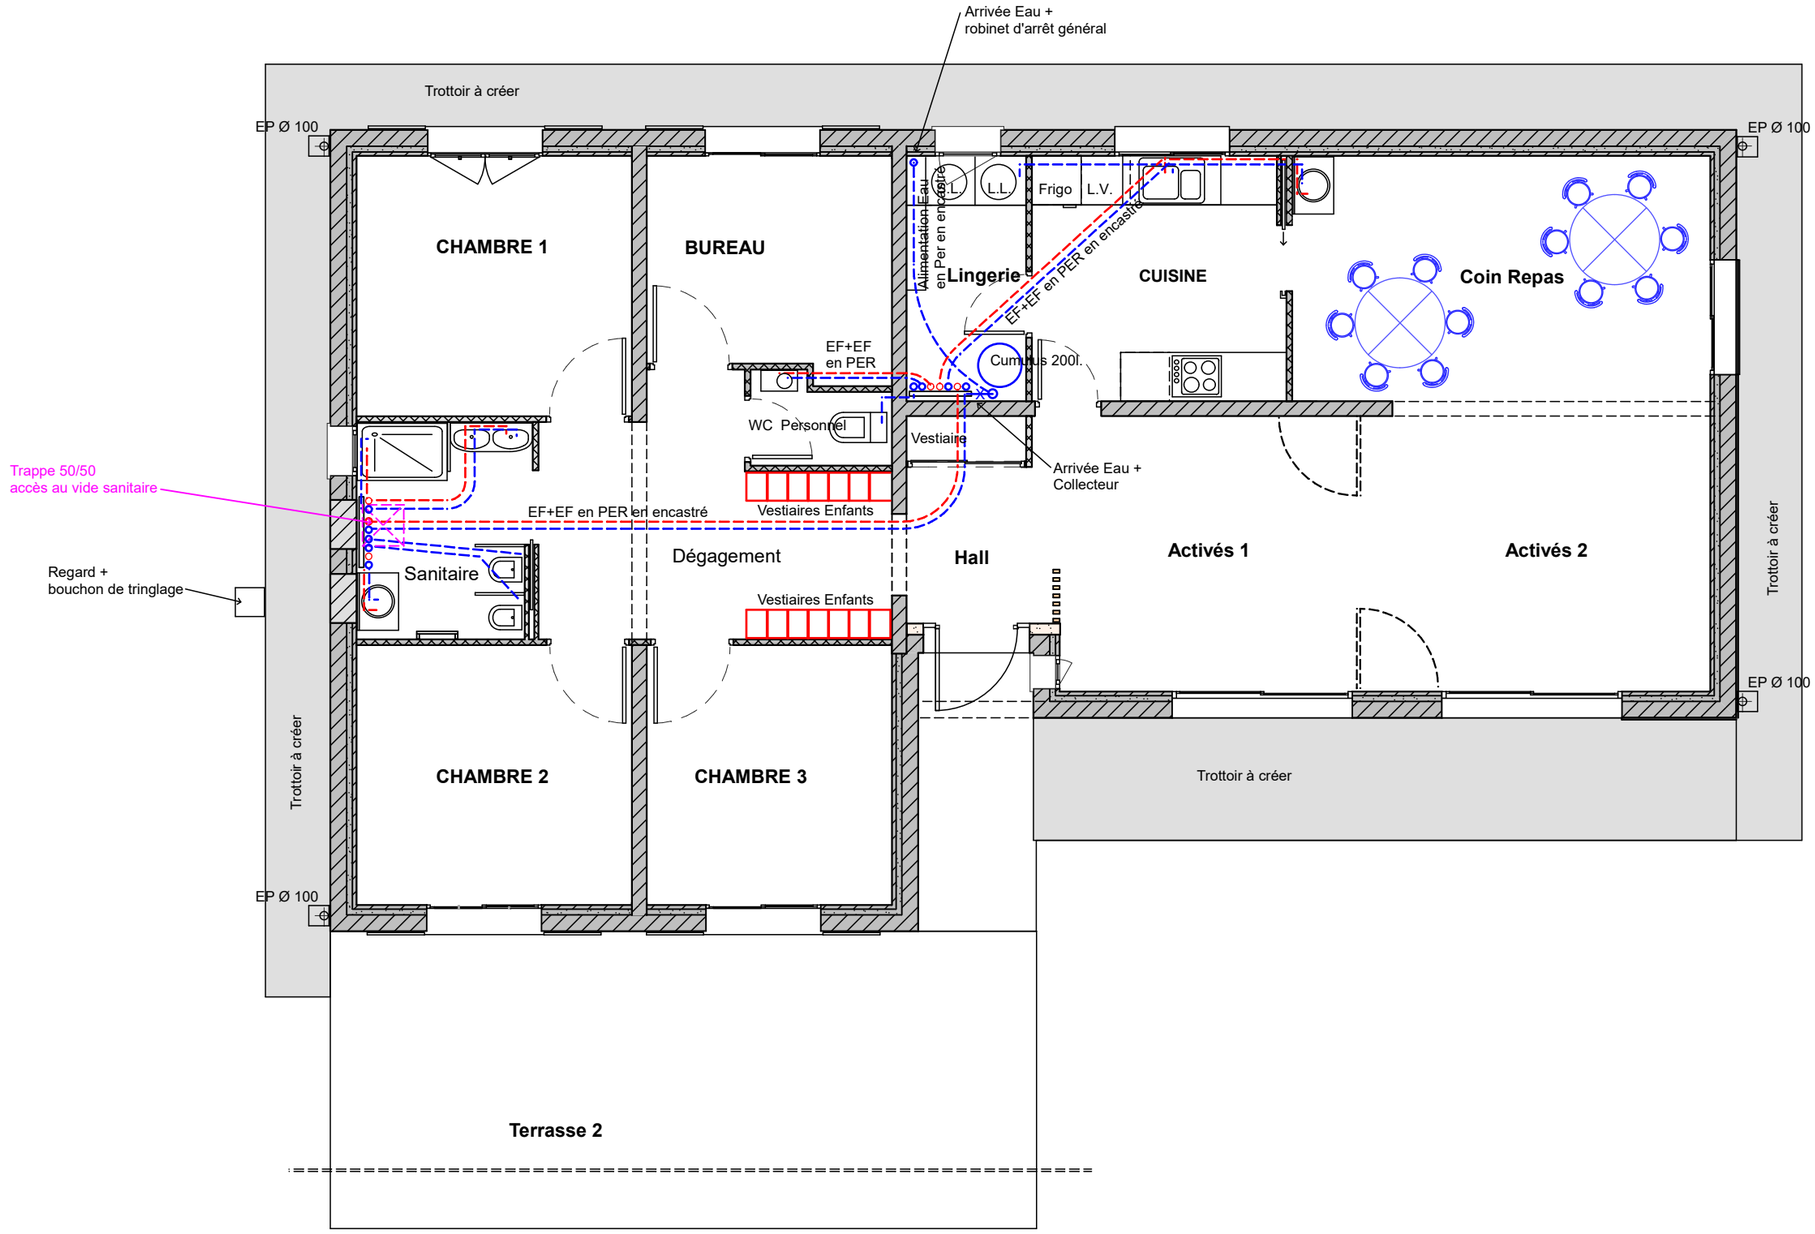

PLAN INSTALLATION SANITAIRE 16
Echelle : 1/ 75