


ETAT DES LIEUX
FACADE PRINCIPALE - SUD
Echelle 1/75

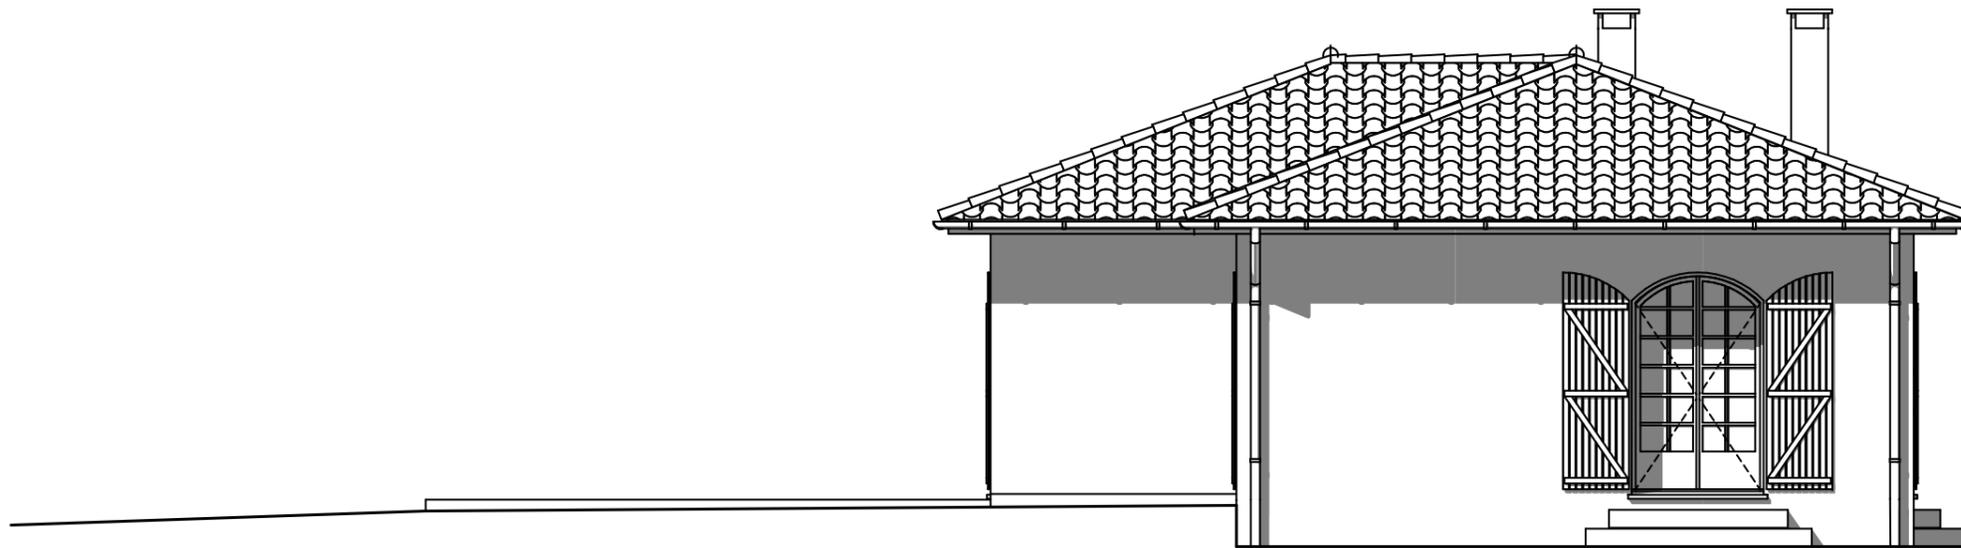

ETAT DES LIEUX
FACADE LATERALE DROITE - EST
Echelle 1/75

ETAT DES LIEUX :
Façade SUD et Façade EST
Echelle 1/75