


ETAT DES LIEUX  
FACADE POSTERIEURE - NORTH  
Echelle 1/75

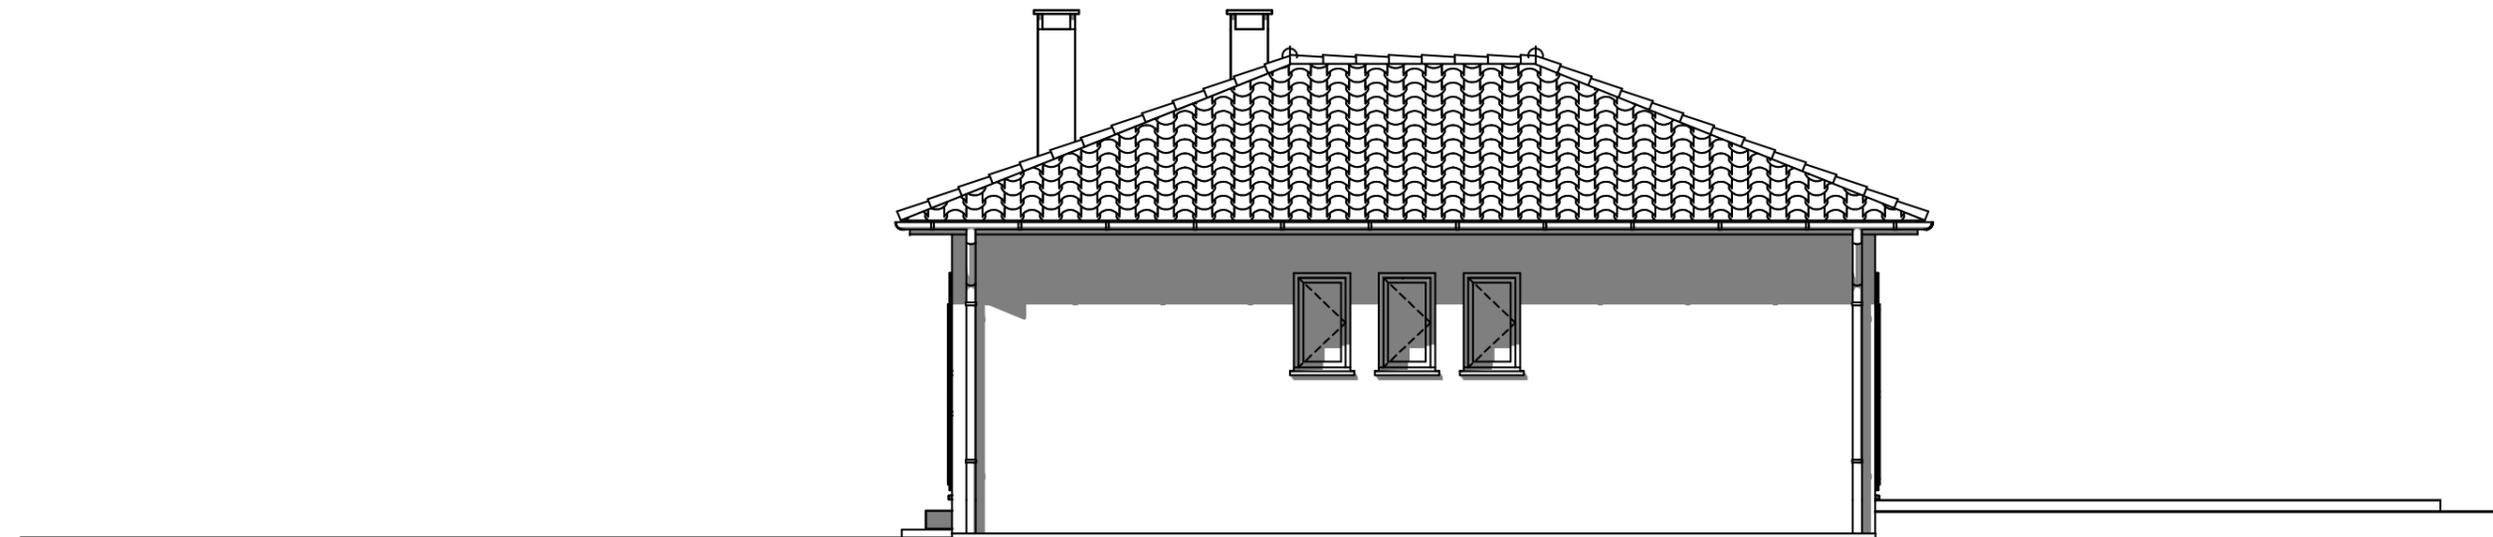

ETAT DES LIEUX  
FACADE LATÉRALE GAUCHE - OUEST  
Echelle 1/75