


ETAT DES LIEUX
Coupe A-A Transversale Existante
Echelle 1/75

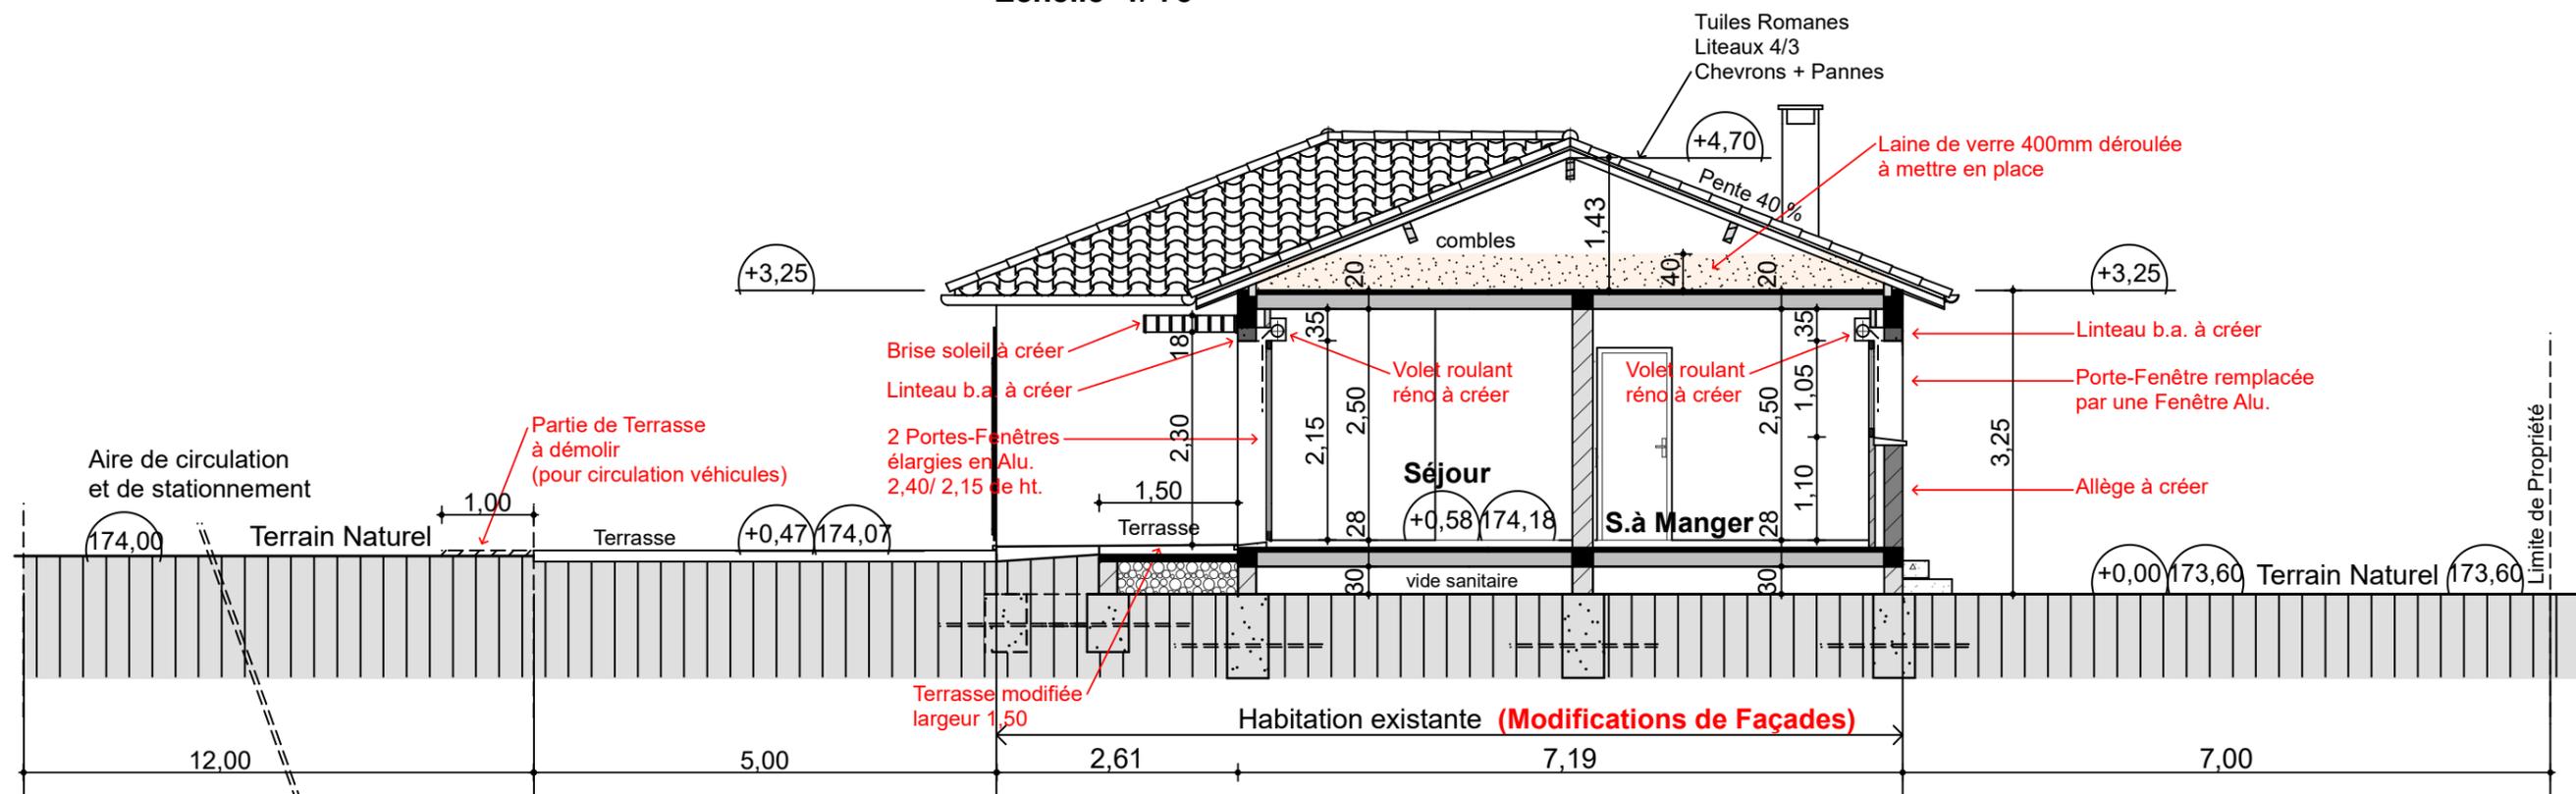

PROJET
Coupe A-A Transversale Projetée
Echelle 1/75