


PROJET
FACADE PRINCIPALE - SUD Modifiée
 Echelle 1/75

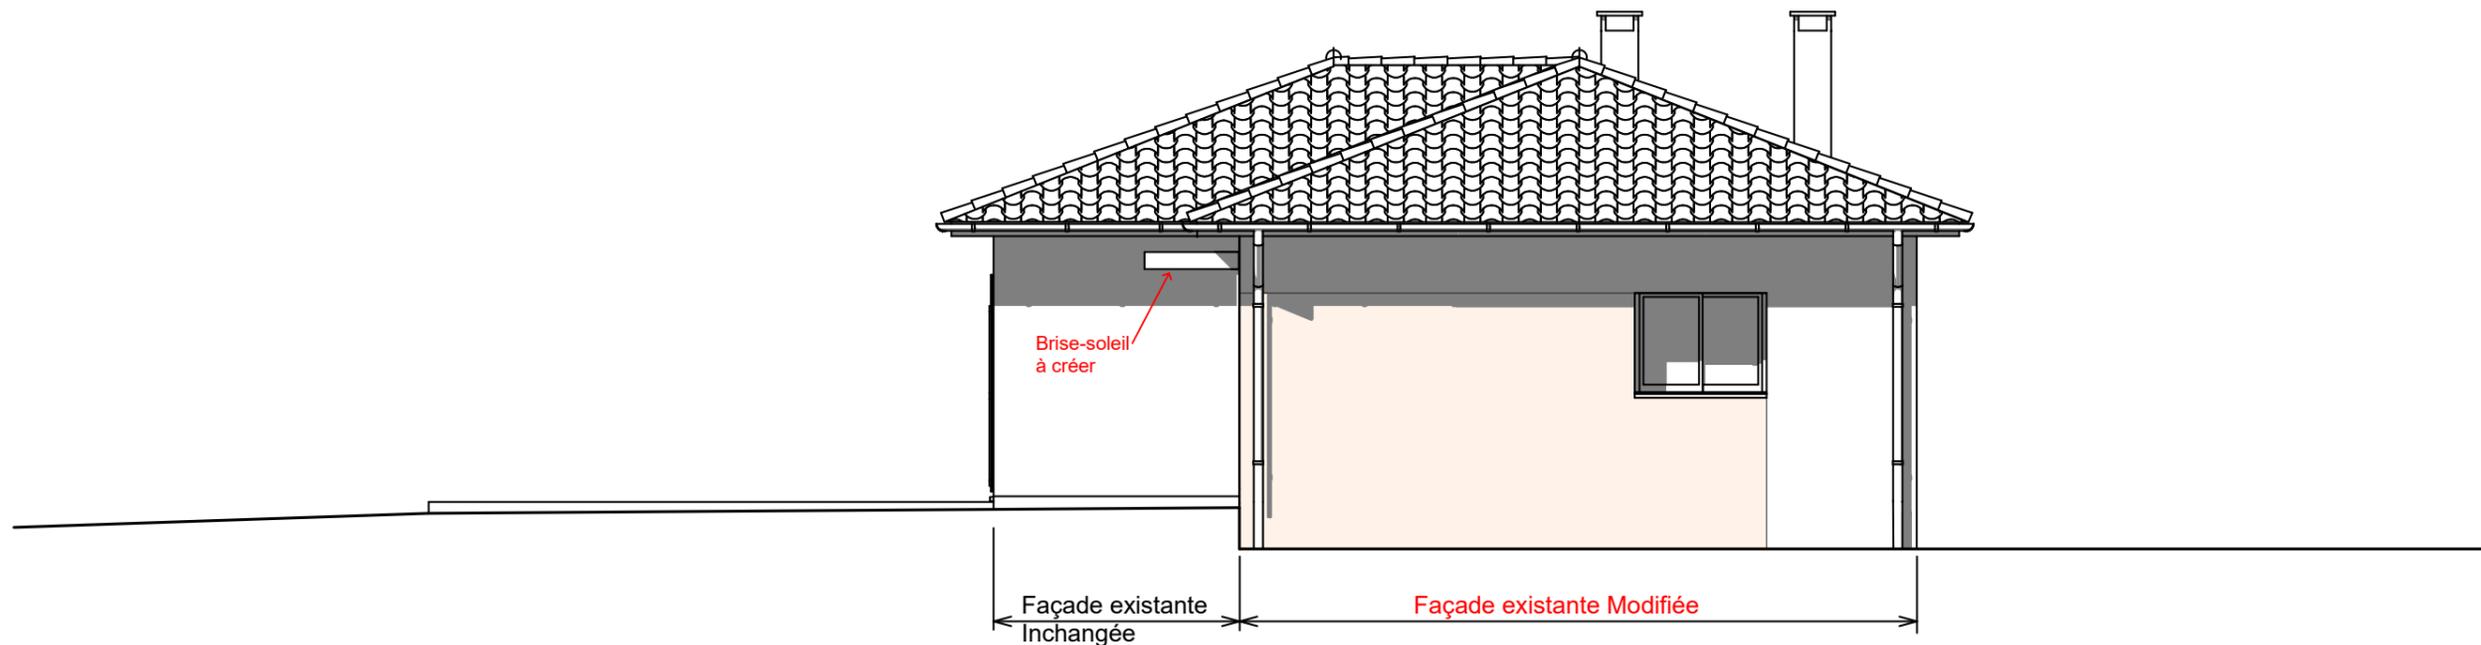

PROJET
FACADE LATERALE DROITE - EST Modifiée
 Echelle 1/75