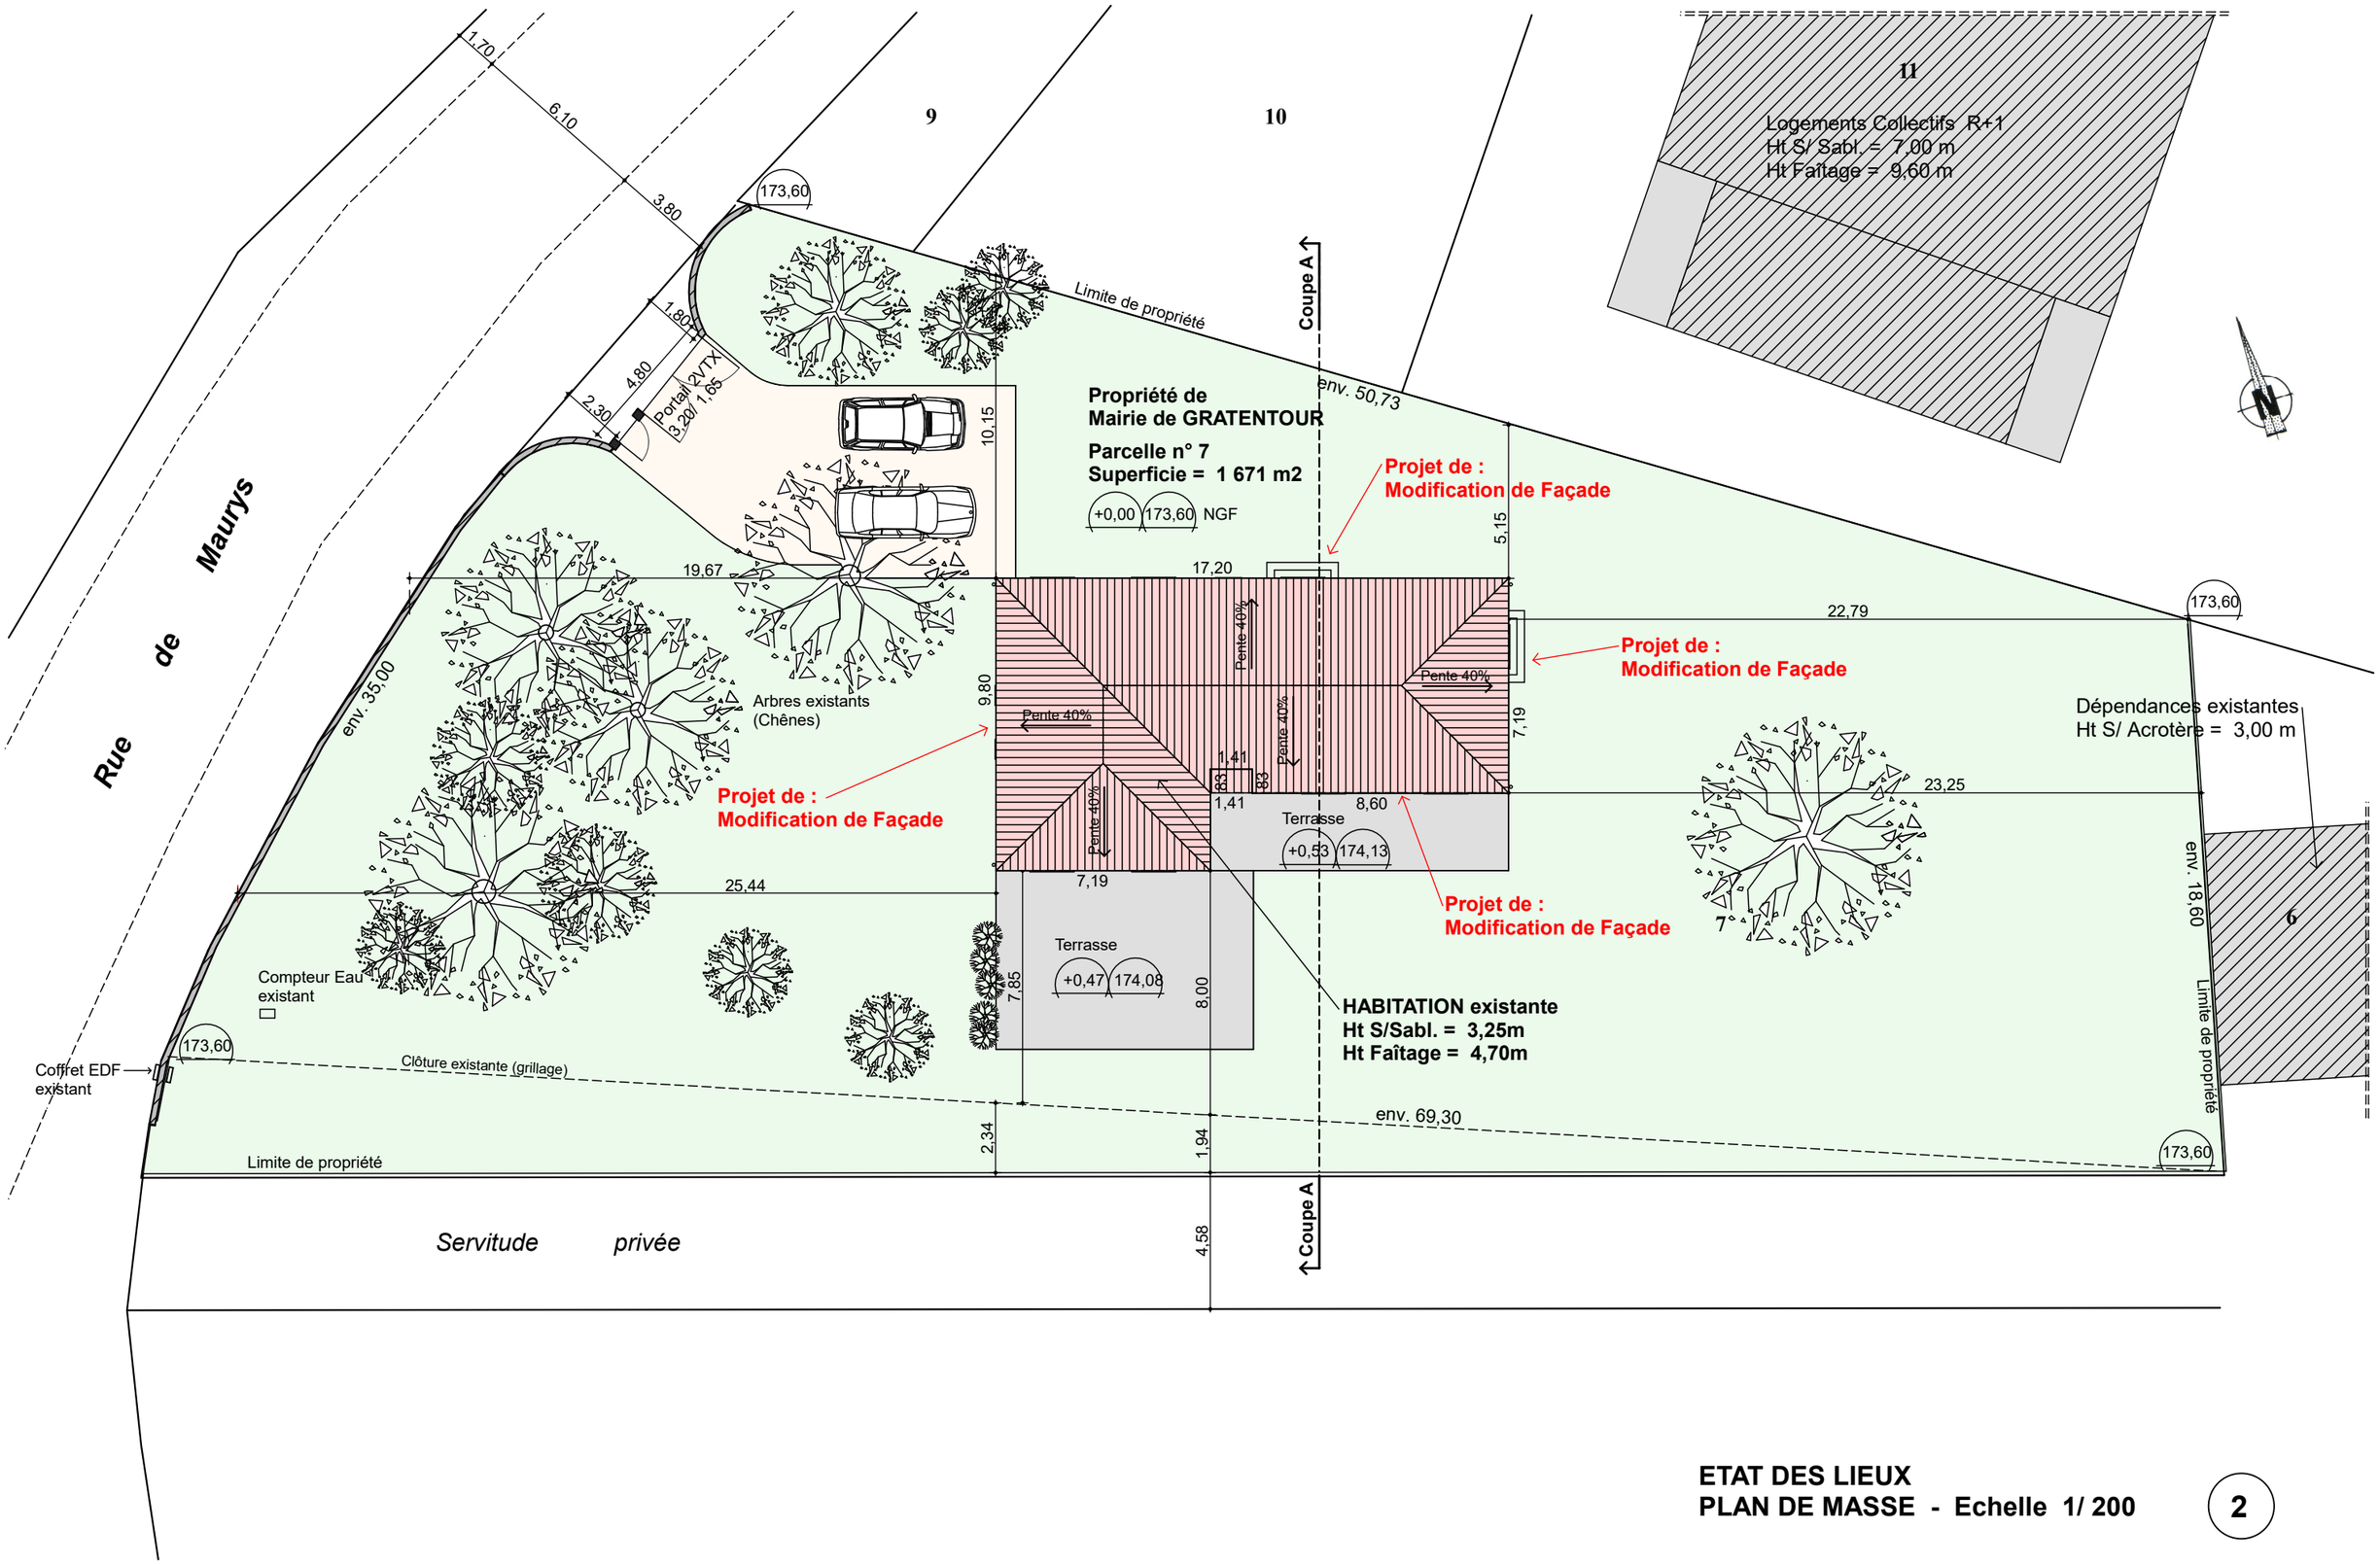

ETAT DES LIEUX
PLAN DE MASSE - Echelle 1/ 200

2