


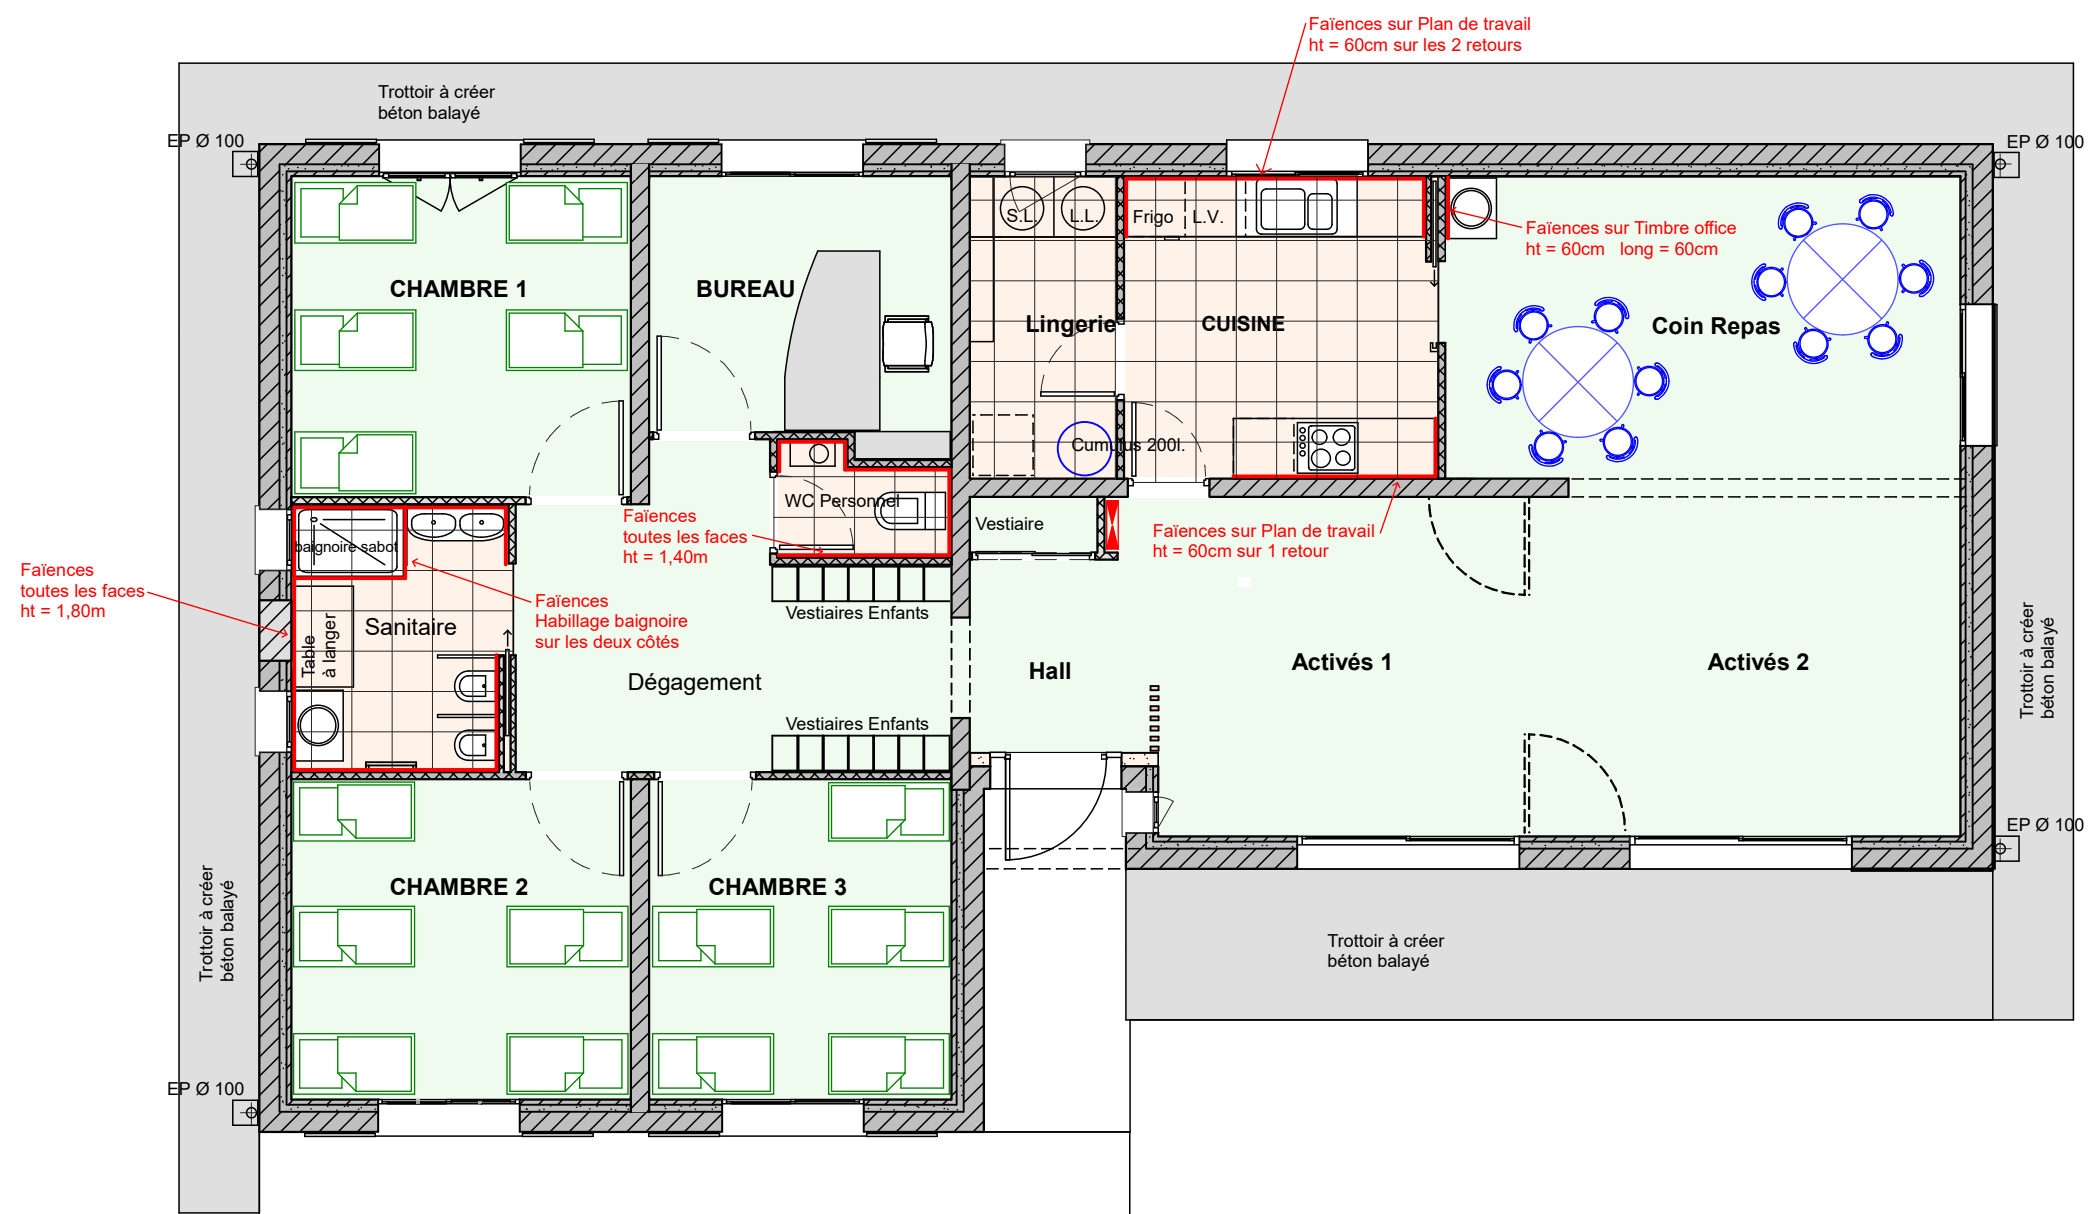

**LEGENDES**

|  |                            |
|--|----------------------------|
|  | Revêtement Carrelage 40/40 |
|  | Revêtement Sols souples    |
|  | Béton balayé               |
|  | Faïences                   |

